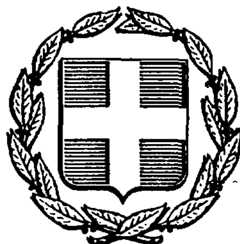


ΕΦΗΜΕΡΙΣ ΤΗΣ ΚΥΒΕΡΝΗΣΕΩΣ
ΤΗΣ ΕΛΛΗΝΙΚΗΣ ΔΗΜΟΚΡΑΤΙΑΣ

ΑΘΗΝΑ 3 ΑΠΡΙΛΙΟΥ 1986	ΤΕΥΧΟΣ ΤΕΤΑΡΤΟ	ΑΡΙΘΜΟΣ ΦΥΛΛΟΥ 263

ΠΕΡΙΕΧΟΜΕΝΑ

ΑΠΑΛΛΟΤΡΙΩΣΕΙΣ

ΑΠΟΦΑΣΕΙΣ

ΑΠΑΛΛΟΤΡΙΩΣΕΙΣ

ΑΠΟΦΑΣΕΙΣ

Αριθ. 872 (1)

Καθορισμός των ορίων του αιγιαλού και δημιουργία ζώνης παραλίας στη θέση «ΠΟΤΑΜΙΔΕΣ» (Πυργί) Νάξου μπροστά από την ιδιοκτησία Φλώρας Γρατσία, Μαρίας Σουλή κ.λπ.

Η ΝΟΜΑΡΧΗΣ ΚΥΚΛΑΔΩΝ

Έχοντας υπόψη:

1. Τις διατάξεις των άρθρ. 1 μέχρι και 7 του Α.Ν. 2344/1940 «περί αιγιαλού και παραλίας», όπως τροποποιήθηκαν και συμπληρώθηκαν με τις διατάξεις: α) του άρθρ. 13 του Ν. 1078/80 και β) του άρθρ. 23 του Ν. 1337/83.

2. Τις διατάξεις της παραγρ. 9 του άρθρ. 1 του κεφαλαίου Β' της 0.208/181/26.4.82 (ΦΕΚ 214/26.4.1982 τεύχος Β') κοινής απόφασης των Υπουργών Προεδρίας Κυβερνήσεως και Οικονομικών «Αναμόρφωση Συλλογικών Οργάνων Γνωμοδοτικής και Αποφασιστικής αρμοδιότητας του Υπ. Οικονομικών».

3. Την από 28.2.1984 έκθεση της «Επιτροπής καθορισμού των ορίων του αιγιαλού και παραλίας και θέσεων αμμοληψίας », που καθόρισε τα όρια του αιγιαλού και της παραλίας στην περιοχή «ΠΟΤΑΜΙΔΕΣ» (Πυργί) Νάξου μπροστά από την ιδιοκτησία Φλώρας Γρατσία, Μαρίας Σουλή κ.λ.π. και από το Σεπτέμβριο 1983 με κλίμακα 1:500 τοπογραφικό διάγραμμα του Τοπογράφου μηχανικού Αυγουστή Κονδύλη, που θεωρήθηκε την 1.10.1985 από τη Δ/νση Τεχνικών Υπηρεσιών της Νομαρχ. Κυκλάδων και συνοδεύει την έκθεση της προαναφερομένης Επιτροπής.

4. Τη σύμφωνη γνώμη του Γεν. Επιτελείου Ναυτικού, που διατυπώθηκε στο Φ. 187.2/512/85/Σ. 1860/12.11.85 έγγραφό του.

5. Τις διατάξεις του άρθ. 1 της παραγρ. 1 του Ν. 3200/1955 (ΦΕΚ 97/Α/1955) «περί διοικητικής αποκεντρώσεως» σε συνδυασμό με τις διατάξεις του από 28.6.1955 Β. Δ/τος «περί εξαιρέσεως από της κατά το άρθρ. 1 παραγρ. 1 του Ν. 3200/1955 αρμοδιότητας των Νομαρχών, αντικειμένων τινων αρμοδιότητος του Υπ. Οικονομικών», του Β.Δ. 704/70 και του άρθ. 1 παραγρ. 5 του Π.Δ. 71/25. 2.1984, σχετικά με τη μεταβίβαση αρμοδιοτήτων του Υπουργού Οικονομικών στους Νομάρχες και στις περιφερειακές Αρχές διανομαρχιακού επιπέδου, αποφασίζουμε:

1. Επικυρώνουμε την από 28.2.1984 έκθεση της Επιτροπής καθορισμού των ορίων του αιγιαλού και παραλίας και θέσεων αμμοληψίας, καθώς και το από το Σεπτέμβριο 1983 τοπογραφικό διάγραμμα που τη συνοδεύει το οποίο συντάχθηκε από τον Αυγουστή Κονδύλη τοπ. μηχανικό, με κλίμακα 1:500 και θεωρήθηκε την 1.10.1985 από τη Δ/νση Τεχνικών Υπηρεσιών της Νομαρχίας Κυκλάδων επί του οποίου η πιο πάνω Επιτροπή, με κόκκινη γραμμή καθόρισε τα όρια του αιγιαλού στη θέση «ΠΟΤΑΜΙΔΕΣ» (Πυργί) Νάξου μπροστά από την ιδιοκτησία Φλώρας Γρατσία, Μαρίας Σουλή κλπ. και με κίτρινη γραμμή τα όρια της παραλίας στην ίδια θέση.

2. Η παρούσα απόφαση μαζί με την έκθεση και το διάγραμμα, που προαναφέραμε να δημοσιευτούν στην Εφημερίδα της Κυβερνήσεως σύμφωνα με τις διατάξεις του άρθρ. 13 του Ν. 1078/1983.

Ερμούπολη, 31 Ιανουαρίου 1986

Η Νομάρχης
ΕΛΙΣΑΒΕΤ ΠΑΠΑΖΩΗ

ΕΚΘΕΣΗ
ΕΠΙΤΡΟΠΗΣ ΚΑΘΟΡΙΣΜΟΥ ΤΩΝ ΟΡΙΩΝ ΤΟΥ ΑΙΓΙΑΛΟΥ, ΠΑΡΑΛΙΑΣ ΚΑΙ ΠΑΛΑΙΟΥ ΑΙΓΙΑΛΟΥ
άρθρ. 74 Π.Δ. 636/77

Δια τον καθορισμόν το πρώτον των ορίων Αιγιαλού, Παραλίας και Παλαιού Αιγιαλού στη θέση «ΠΟΤΑΜΙΔΕΣ» Κοινότητας Δαμαριώνος Νήσου Νάξου μπροστά από τις ιδιοκτησίες Φλώρας Γρατσία, Μαρίας Σουλή, Εμμανουήλ και Νικολάου, Στεφ. Μουστάκη, Εμμανουήλ Νικ. Μουστάκη, Μαρίας Ιωάννου Μαυρομάτη και Αναστασίας Ιωάν. Βρούτση.

Νάξος, 28 Φεβρουαρίου 1984 οι υπογεγραμμένοι:

1. Ο Οικον. Έφορος Νάξου Νικόλαος Ζούλης ως Πρόεδρος.

2. Ο Δ/ντής Τ.Υ.Ν. Κυκλάδων νομίμως εκπροσωπούμενος από τον Παναγιώτη Πολυχρονάκο Πολιτικό Μηχανικό.

3. Ο Λιμενάρχης Νάξου Ανθ/ρχος Λ.Σ. Δημ. Περδικούρης αποτε-

λούντες την επιτροπή καθορισμού των ορίων του Αιγιαλού και Παραλίας , δυνάμει του άρθρου 74 Π.Δ. 733/77 και της υπ' αριθμ. αποφάσεως της Νομαρχίας Κυκλάδων (παραγρ. 1 αρθ. 63 του Π.Δ. 636/77) συγκληθείσα δια της εντολής του Προέδρου αυτής μετέβημεν επί τόπου στην προαναφερομένη περιοχή.

Λαβόντες υπόψη:

1. Την από 24.10.1983 αίτηση της Φλώρας Γρατσία δια την οποία ζητείται ο καθορισμός των ορίων αιγιαλού στην παραπάνω περιοχή.

2. Το υπό του Διπλωματούχου Τοπογράφου Μηχανικού Αυγουστή Κονδύλη συνταχθέν το Σεπτέμβριο 1983 Τοπογραφικό και Υψομετρικό διάγραμμα σε μία (1) Πινακίδα κλίμακας 1:500 ελεγμένο για την ακρίβεια της αποτύπωσης από τον Πολιτικό Μηχανικό ΔΤΥΝΚ Παναγιώτη Πολυχρονάκου την 11η Ιανουαρίου 1984 και θεωρηθέν από τη Δ/νση ΤΥΝΚ ως το άρθρο 20 του Ν. 719/77 ορίζει.

3. Τις διατάξεις του ΑΝ 2344/40 όπως αυτός τροποποιήθηκε από την Δικαστική και Διοικητική Νομολογία.

4. Το 505/259/ΠΟΛ 69/30.3.84 έγγραφο του Υπουργείου Οικονομικών /Δνσεως Δημ. Κτημάτων.

5. Την από επιτόπια μετάβαση σχηματισθείσα αντίληψη για το πλάτος της βρεχόμενης ζώνης ξηράς της μορφολογίας του εδάφους αποτελουμένης επί το πλείστον από αμμώδεις και ολίγας βραχώδεις εκτάσεις.

6. Τις υποδείξεις του υπ' αριθ. 1872/273/85/4.6.85 εγγράφου του ΓΕΝ/Α2-Ινβ,, αποφασίζει:

1. Καθορίζει στον παρακάτω τοπογραφικό διάγραμμα:

α. Την οριογραμμή του αιγιαλού με κόκκινη συνεχή πολυγωνική γραμμή 1, 2, ...9 της οποίας οι κορυφές εξασφαλίζονται από σταθερά σημεία.

β. Την οριογραμμή της παραλίας με κίτρινη συνεχή πολυγωνική γραμμή 1', 2', ...9', της οποίας οι κορυφές εξασφαλίζονται από σταθερά σημεία που απέχει παντού (10) μέτρα από την οριογραμμή του αιγιαλού επειδή δεν εξυπηρετούνται οι σκοποί της παραγράφου 1 του άρθρου 7 του ΑΝ 2344/40.

2. Αποφαίνεται ότι υφίσταται παλαιός αιγιαλός και καθορίζει αυτόν με χυανή συνεχή πολυγωνική γραμμή 1'', 2'', 3'', 4'' και 5'', 6'', ...12'' της οποίας οι κορυφές εξασφαλίζονται από σταθερά σημεία.

3. Δεν υπάρχουν κτίσματα στη ζώνη της παραλίας.

1. Ως σταθερά σημεία έχουν ληφθεί κολωνάκια από ΒΕΤΟΝ ή φυσικά σταθερά (κολώνες ΔΕΗ, γωνίες μανδροτοίχων κ.λπ.) όπως φαίνεται αναλυτικά στο διάγραμμα.

Ο Πρόεδρος
ΝΙΚ. ΖΟΥΛΗΣ

Τα Μέλη
ΠΑΝ. ΠΟΛΥΧΡΟΝΑΚΟΣ
ΔΗΜ. ΠΕΡΔΙΚΟΥΡΗΣ

ΤΟΠΟΓΡΑΦΙΚΟ ΔΙΑΓΡΑΜΜΑ ΚΑΘΟΡΙΣΜΟΥ ΟΡΙΩΝ ΑΙΓΙΑΛΟΥ ΠΑΡΑΛΙΑΣ

ΠΕΡΙΟΧΗ : Ποταμίδες (Πυργάκι) ν. Νάξου

ΕΝΔΙΑΦΕΡΟΜΕΝΟΙ : ΦΛΩΡΑ ΓΡΑΤΣΙΑ, ΜΑΡΙΑ ΣΟΥΛΗ, ΕΜΜΑΝΟΥΗΛ κ ΝΙΚΟΛΑΟΣ ΣΤΕΦ ΜΟΥΣΤΑΚΗΣ, ΕΜΜΑΝΟΥΗΛ ΝΙΚ. ΜΟΥΣΤΑΚΗΣ, ΜΑΡΙΑ ΙΩΑΝ. ΜΑΥΡΟΜΑΤΗ, ΑΝΑΣΤΑΣΙΑ ΙΩΑΝ. ΒΡΟΥΤΣΗ

ΚΟΙΝΟΤΗΤΑ : Δαμαριώνος

ΕΠΑΡΧΙΑ : Νάξου

ΑΡΜΟΔΙΑ ΟΙΚΟΝΟΜΙΚΗ ΕΦΟΡΙΑ : Νάξου

ΝΟΜΑΡΧΙΑ : Κυκλάδων

ΚΛΙΜΑΚΑ : 1:500

ΙΣΟΔΙΑΣΤΑΣΗ : 1 μέτρο

ΥΨΟΜΕΤΡΙΚΗ ΑΦΕΤΗΡΙΑ : Μ.Σ.Θ. κατά τον χρόνο αποτύπωσης (Σεπτ. '83)

ΤΡΙΓΩΝΟΜΕΤΡΙΚΗ ΕΞΑΡΤΗΣΗ : Ανεξάρτητο

ΧΡΟΝΟΛΟΓΙΑ ΣΥΝΤΑΞΕΩΣ

Σεπτέμβριος '83

Ο ΣΥΝΤΑΞΑΣ

ΑΥΓΟΥΣΤΗΣ Ν. ΚΟΝΔΥΛΗΣ
ΔΙΠΛΩΜ. ΑΓΡ/ΜΟΣ ΤΟΠ/ΦΟΣ ΜΗΧ/ΚΟΣ
ΕΘΝΙΚΟΥ ΜΕΤΣΟΒΙΟΥ ΠΟΛΥΤΕΧΝΕΙΟΥ
ΜΕΛΟΣ Τ.Ε.Ε. ΑΡΙΘΜΟΣ ΜΗΤΡΩΟΥ 33779
ΑΓΙΑΣ ΕΛΕΥΘ... 45 - 151 26 ΜΑΡΟΥΣΙ ΤΗΛ. 8020.957

ΥΠΟΜΝΗΜΑ ΣΥΜΒΟΛΙΣΜΩΝ

άμμος
βράχια
καλλιέργεια
θάμνοι
σχοίνα
κέδροι
βούρλα
μανδρότοιχος

ξερολιθιά
κολώνα ΔΕΗ, ΟΤΕ
κορυφή όδευσης κ σταθερό
σταθερό (κολωνάκι από beton)
ταχυμετρικό
πρανές
χωματόδρομος
όριο ιδιοκτησίας
" άμμου

ΑΠΟΣΠΑΣΜΑ ΧΑΡΤΗ
Γ.Υ.Σ. ΣΕ ΚΛΙΜΑΚΑ 1:50.000
(φύλλο ΔΥΤ. ΗΡΑΚΛΕΙΑ)

αποτυπωθείσα ζώνη

ΥΠΟΜΝΗΜΑ ΕΠΙΤΡΟΠΗΣ

1. οριογραμμή αιγιαλού ——— με κορυφές 1,2,3,... 9
2. " παραλίας ——— " " 1΄,2΄,3΄,... 9΄
3. Οι κορυφές εξασφαλίζονται από σταθερά σημεία 1΄΄,2΄΄,3΄΄,... 12΄΄
4. Δεν υπάρχουν κτίσματα στη ζώνη της παραλίας
5. Συνοδεύει την από 28-2-84 έκθεση καθορισμού

Ο ΠΡΟΕΔΡΟΣ

ΤΑ ΜΕΛΗ

ΕΘΕΩΡΗΘΗ
Έν Ερμουπόλει τῇ 1.10.1985
Ο Διευθυντής Τεχνικών Υπηρεσιών Νομαρχίας Κυκλάδων
ΠΕΤΡΟΣ ΚΟΤΤΑΡΗΣ

ΑΚΡΙΒΕΣ ΑΝΤΙΓΡΑΦΟΝ 1986

ΕΛΕΓΧΟΣ

Ελέγχθηκε επί τόπου για την ακρίβεια της αποτύπωσης την ....


Ο ΕΛΕΓΞΑΣ

ΘΕΩΡΗΣΗ

Θεωρήθηκε από την Δ.Τ.Υ.Ν. Κυκλάδων την ....

Ο ΔΙΕΥΘΥΝΤΗΣ

ΚΛΗΡΟΝΟΜΟΙ Β. ΓΡΑΤΣΙΑ
ΚΛΗΡΟΝΟΜΟΙ Σ. ΓΡΑΤΣΙΑ
ΔΑΜΙΑΝΟΣ Ι. ΓΡΑΤΣΙΑΣ
ΙΔΙΟΚΤΗΣΙΑ ΑΝΑΣΤ. ΒΡΟΥΤΣΗ - ΜΑΡΙΑΣ ΜΑΥΡΟΜΑΤΗ
ΙΔΙΟΚΤΗΣΙΑ ΜΑΡΙΝΑΣ ΓΡΑΤΣΙΑ - ΔΗΜ. ΒΕΝΕΔΙΚΑΤΟΥ

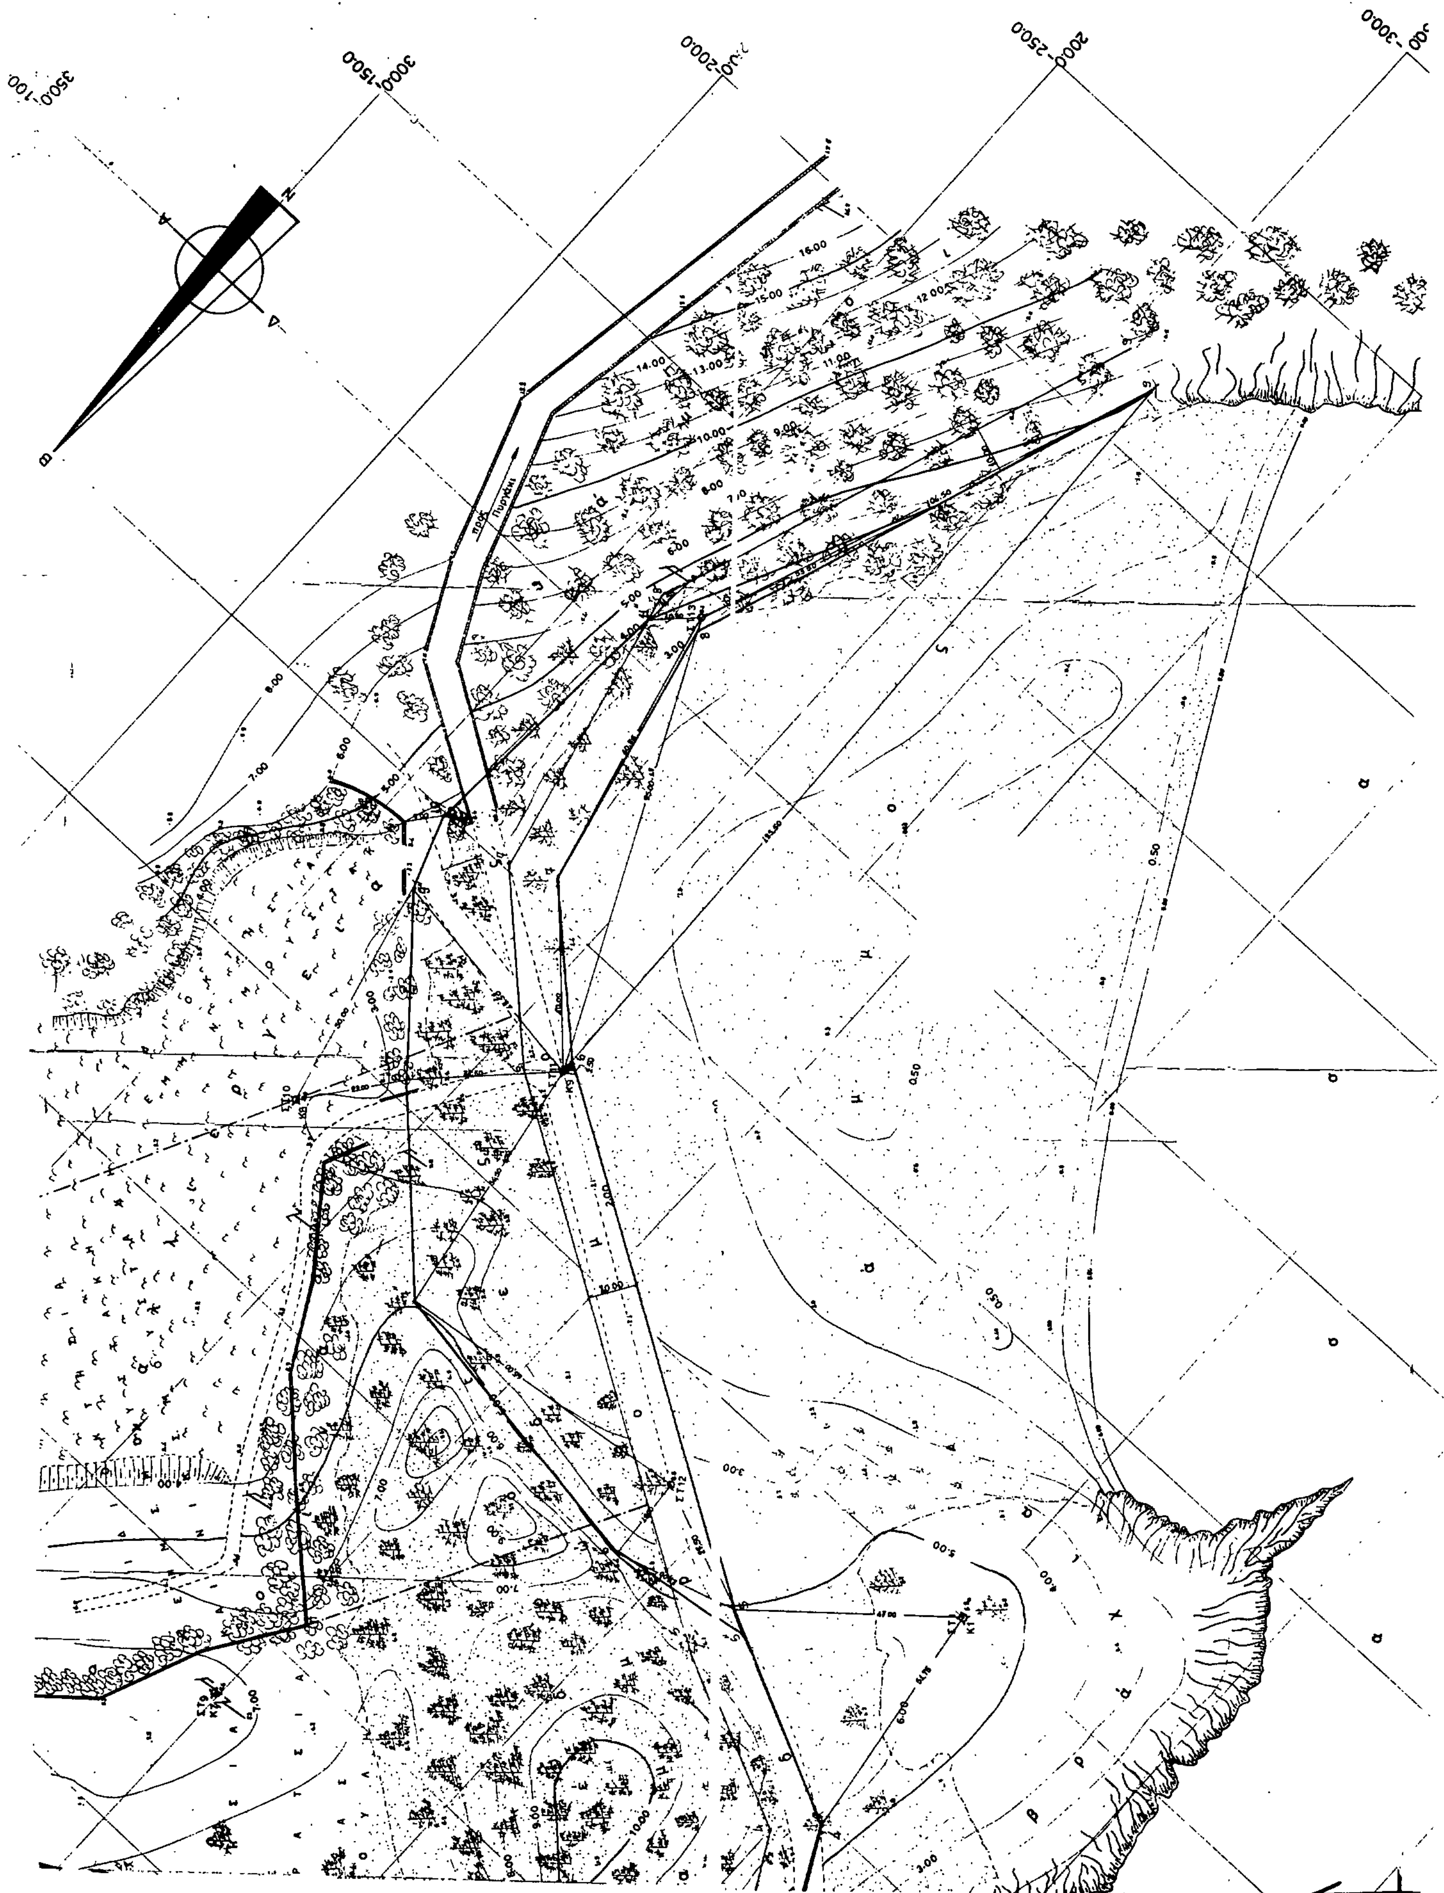
3500-100.00
3000-150.00
2000-250.00
N
Δ
Β
Α

Αριθ. 186 (2)

Κήρυξη αναδασωτέας έκτασης 65,052 τετρ. μέτρων στη θέση «Κοκκινόκαστρο» περιφέρειας Κοιν. Αλοννήσου Ν. Μαγνησίας.

Ο Δ/ΝΤΗΣ ΔΑΣΩΝ Ν. ΜΑΓΝΗΣΙΑΣ

Έχοντας υπόψη:

1. Τις διατάξεις για διοικητική αποκέντρωση.
2. Τις διατάξεις του άρθρου 117 παρ. 3 του Συντάγματος.
3. Τις δ/ξεις του Ν. 998/79 «Περί προστασίας των Δασών κλπ» και ειδικότερα:

α) Του άρθρου 41 παρ. 1, β) του άρθρου 38 παρ. 1.

4. Τις δ/γές του Υπουργείου Γεωργίας:

α) 160417/1180ς8.7.80, β) 182447/3049/24.9.80.

5. Την 177/22.1.86 αναφορά του Δασαρχείου Σκοπέλου, με την οποία προτείνεται η κήρυξη της αναφερομένης στο θέμα έκτασης, που καταστράφηκε παράνομα, ως αναδασωτέας.

6. Την 22006/1985 απόφαση του Νομάρχη Μαγνησίας, με την οποία μας ανέθεσε την εξουσία να υπογράφουμε τις αποφάσεις κηρύξεως των εκτάσεων ως αναδασωτέων, αποφασίζουμε:

Κηρύσσουμε αναδασωτέα με σκοπό τη διατήρηση ως δασικής έκτασης και την αποκατάσταση της βλάστησης που καταστράφηκε τη διακατεχόμενη έκταση εμβαδού 65,052 τετραγωνικών μέτρων που βρίσκεται στη θέση «Κοκκινόκαστρο» περιφέρειας Κοινότητας Αλοννήσου προσδιορίζεται από τα στοιχεία Α Β Γ Δ Α και Ε Ζ Η Θ Ε και έχει όρια:

Α' Τμήμα: Ε 21,807 τ.μ.

Ανατολικά: Διακατεχόμενο δάσος Αλοννήσου.
Δυτικά: Προαύλιο οικήματος D. FISHER.
Βόρεια: Διακατεχόμενο δάσος.
Νότια: Προαύλιο οικήματος D. FISHER.

Β' Τμήμα: Ε 43,245 τ.μ.

Ανατολικά: Διακατεχόμενο δάσος Αλοννήσου.
Δυτικά: Διακατεχόμενο δάσος Αλοννήσου.
Βόρεια: Διακατεχόμενο δάσος Αλοννήσου.
Νότια: Προαύλιο οικήματος D. FISHER.

Όπως φαίνεται στο συνημμένο διάγραμμα που αποτελεί αναπόσπαστο μέρος της απόφασης αυτής.

Η απόφαση αυτή να δημοσιευθεί στην Εφημερίδα της Κυβερνήσεως.

Βόλος, 3 Φεβρουαρίου 1986


Με εντολή Νομάρχη
Ο Δ/ντής Δασών
ΧΡ. ΒΑΒΙΤΣΑΣ

Τοπογραφικό Διάγραμμα


Εκτάσεων δάσους που εκχερσώθηκε και κατασκευάσθηκαν κτίριο και βεράντα στη θέση "Κοκκινόκαστρο" περιφέρειας Κοινότητος Αλοννήσου.


Κλίμ. 1:100

Ανήκει στην 186/1986 Απόφαση Νομαρχίας Μαγνησίας

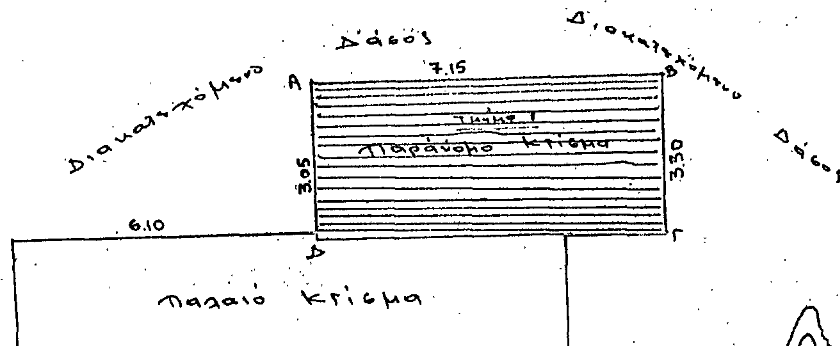

E1 ΑΒΓΔΑ = 21,807 τ.μ.
E2 ΕΖΗΘΕ = 43,245
ΣΥΝΟΛΟ 65,052 τετρ. μέτρα

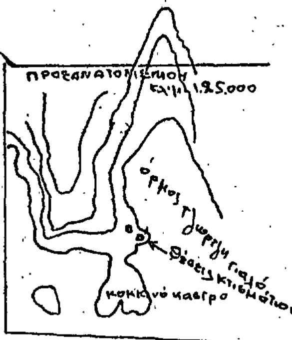

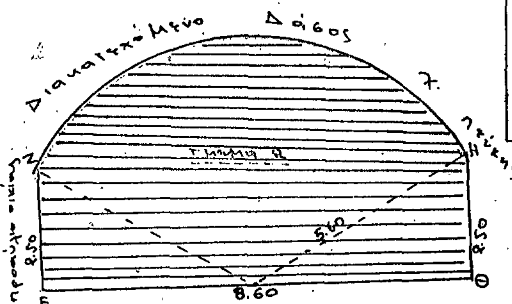

προαύλιο οικίας

ΘΕΩΡΗΘΗΚΕ
Βόλος 3-2-1986
Ε.Ν
ο Δ/ντής Δασών
Χρήστος Βαβίτσας
Δασολόγος

ΘΕΩΡΗΘΗΚΕ
Σκόπελος 16-1-1986
ο Δασάρχης
Στέφανος Γρούιος
Δασολόγος

Σκόπελος 15-1-1986
ο Συντάξας
Ιωάννης Δροσάτης
Τεχνολόγος Δασών

Αριθ. 185 (3)

Κήρυξη αναδασωτέας έκτασης 0,850 στρεμμάτων στη θέση «Πλατσούκα» περιφέρειας Κοινότητας Αλοννήσου Ν. Μαγνησίας.

Ο Δ/ΝΤΗΣ ΔΑΣΩΝ Ν. ΜΑΓΝΗΣΙΑΣ

Έχοντας υπόψη:

1. Τις διατάξεις για διοικητική αποκέντρωση.
2. Τις διατάξεις του άρθρου 117 παρ. 3 του Συντάγματος.
3. Τις δ/ξεις του Ν. 998/79 «Περί προστασίας των Δασών κλπ» και ειδικότερα:

α) Του άρθρου 41 παρ. 1, β) του άρθρου 38 παρ. 1.

4. Τις δ/γές του Υπουργείου Γεωργίας:

α) 160417/1180/8.7.80, β) 182447/3049/24.9.80.

5. Την κήρυξη 176/22.1.86 αναφορά Δασαρχείου Σκοπέλου με την οποία προτείνεται η κήρυξη της αναφερομένης στο θέμα έκτασης που εχχερσώθηκε παράνομα ως αναδασωτέας.
6. Την 22006/1985 απόφαση Νομάρχη Μαγνησίας, με την οποία μας ανέθεσε την εξουσία να υπογράφουμε τις αποφάσεις κηρύξεως των εκτάσεων ως αναδασωτέων, αποφασίζουμε:

Κηρύσσουμε αναδασωτέα, με σκοπό τη διατήρηση του χαρακτήρα της ως δασικής έκτασης και την αποκατάσταση με φυσική αναγέννηση της βλάστησης που καταστράφηκε, τη διακατεχόμενη έκταση, εμβαδού οχτακοσίων πενήντα τετρ, μέτρων (0,850 στρεμ.) που βρίσκεται στη θέση «Πλατσούκα» περιφέρειας Κοινότητας Αλοννήσου προσδιορίζεται από τα στοιχεία Α Β Γ Δ Ε Ζ Η Θ Α και έχει όρια:

Ανατολικά: Διακατεχόμενη δασική έκταση και ελικοδρόμιο.

Δυτικά: Διακατεχόμενη δασική έκταση και ελικοδρόμιο.

Βόρεια: Χέρσα (γυμνή) έκταση.

Νότια: Διακατεχόμενη δασική έκταση.

Όπως φαίνεται στο συνημμένο διάγραμμα που αποτελεί αναπόσπαστο μέρος της απόφασης αυτής.


Η απόφαση αυτή να δημοσιευθεί στην Εφημερίδα της Κυβερνήσεως.

Βόλος, 31 Ιανουαρίου 1986


Με εντολή Νομάρχη
Ο Δ/ντής Δασών
ΧΡ. ΒΑΒΙΤΣΑΣ

ΤΟΠΟΓΡΑΦΙΚΟ ΔΙΑΓΡΑΜΜΑ
Έκτασης που εκχερσώθηκε στη θέση
"ΠΛΑΤΣΟΥΚΑ" (ελικοδρόμιο) κοινότητας Αλοννήσου
Κλίμακα 1:500

Ανήκει στην 185/1986 απόφα(ση) Δ/ση Νομ. Μαγνησίας

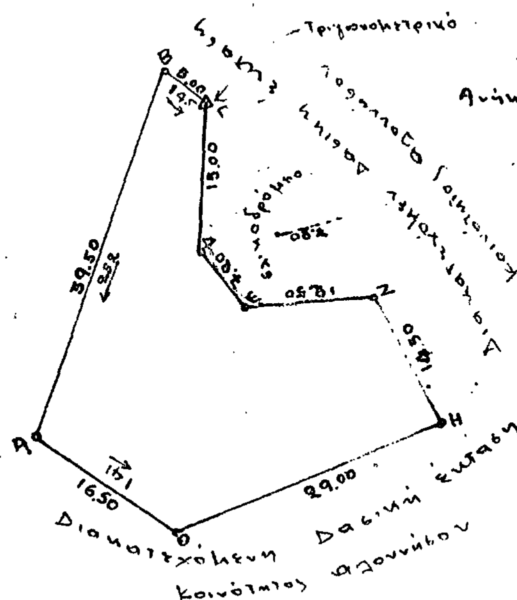

Ε. ΑΒΓΔΕΖΗΘΑ = 850 m²

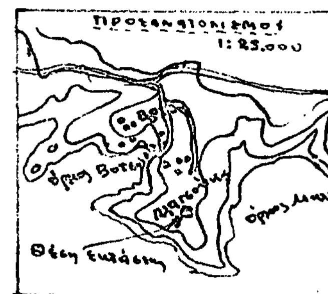

ΘΕΩΡΗΘΗΚΕ
Βόλος 31-1-1986
Ε.Ν
Ο Δ/ντής Δασών
Χρίστος Βαβίτσας
Δασολόγος

ΘΕΩΡΗΘΗΚΕ
Σκόπελος 9-1-1985
ο Δασάρχης
Στέφανος Γρούιος
Δασολόγος

Σκόπελος 8-1-1985
ο Συντάξας
Ιωάννης Δροσάκης
Τεχ/γος Δασοπονίας

Αριθ. 418 (4)

Κήρυξη ως αναδασωτέας εκτάσεως 0,820 στρεμμάτων στη θέση Στεφανή της Κοινότητας Μαλεσσίνας του Νομού Φθιώτιδος.

Ο ΝΟΜΑΡΧΗΣ ΦΘΙΩΤΙΔΟΣ

Έχοντας υπόψη:

1. Τις διατάξεις του άρθρου 117 παρ. 3 του Συντάγματος.
2. Τις περί Διοικητικής Αποκεντρώσεως διατάξεις.
3. Τις διατάξεις του Νόμου 998/79 «περί προστασίας των δασών και των δασικών εν γένει εκτάσεων της Χώρας» και συγκεκριμένα:
α) Του άρθρου 41 παράγραφος 1 και 3.
β) Του άρθρου 38 παράγραφος 1.
4. Τις διαταγές του Υπουργείου Γεωργίας:
α) 160417/1180/8.7.80, β) 182447/3049/24.9.80.
5) Την αριθ. 320/29.1.86 πρόταση του Δασαρχείου Αταλάντης περί κηρύξεως αναδασωτέας της αναφερομένης στο θέμα εκτάσεως.
6. Την αριθ. 22961/85 απόφαση του Νομάρχη Φθ/δος «περί παραχωρήσεως αρμοδιοτήτων κλπ», αποφασίζουμε:

Κηρύσσουμε αναδασωτέα, με σκοπό την επαναδημιουργία της δασικής βλαστήσεως που καταστράφηκε από παράνομη εκχέρσωση και θα επιτευχθεί με φυσική αναγέννηση και τη διατήρηση του χαρακτήρα του δάσους ώστε να αποκλεισθεί η διάθεση αυτής για άλλο σκοπό τη δημόσια έκταση των οκτακοσίων είκοσι (820) τετρ. μέτρων που βρίσκεται στη θέση Στεφανή της Κοινότητας Μαλεσσίνας του Νομού Φθιώτιδος και προσδιορίζεται από τα στοιχεία Α, Β, Γ, Δ, Α,όπως φαίνεται στο συνημμένο διάγραμμα το οποίο αποτελεί αναπόσπαστο μέρος της αποφάσεως αυτής και έχει όρια:


Ανατολικά: Με δημόσιο δάσος πεύκης.
Δυτικά: Με ελαιοπερίβολο κατεχόμενο από το Νικόλαο Χρ. Ψαρρά.
Βόρεια: Με δημόσιο δάσος πεύκης.
Νότια: Με ελαιοπερίβολο κατεχόμενο από τον Ιωάννη Κατσάρα.

Η απόφαση αυτή να δημοσιευθεί στην Εφημερίδα της Κυβερνήσεως.

Λαμία, 4 Φεβρουαρίου 1986

Με εντολή Νομάρχη
Ο Διευθυντής Δασών κ.α.α.
ΓΕΡ. ΖΑΜΑΝΗΣ

ΔΑΣΑΡΧΕΙΟ ΑΤΑΛΑΝΤΗΣ ΤΟΠΟΓΡΑΦΙΚΟ ΔΙΑΓΡΑΜΜΑ

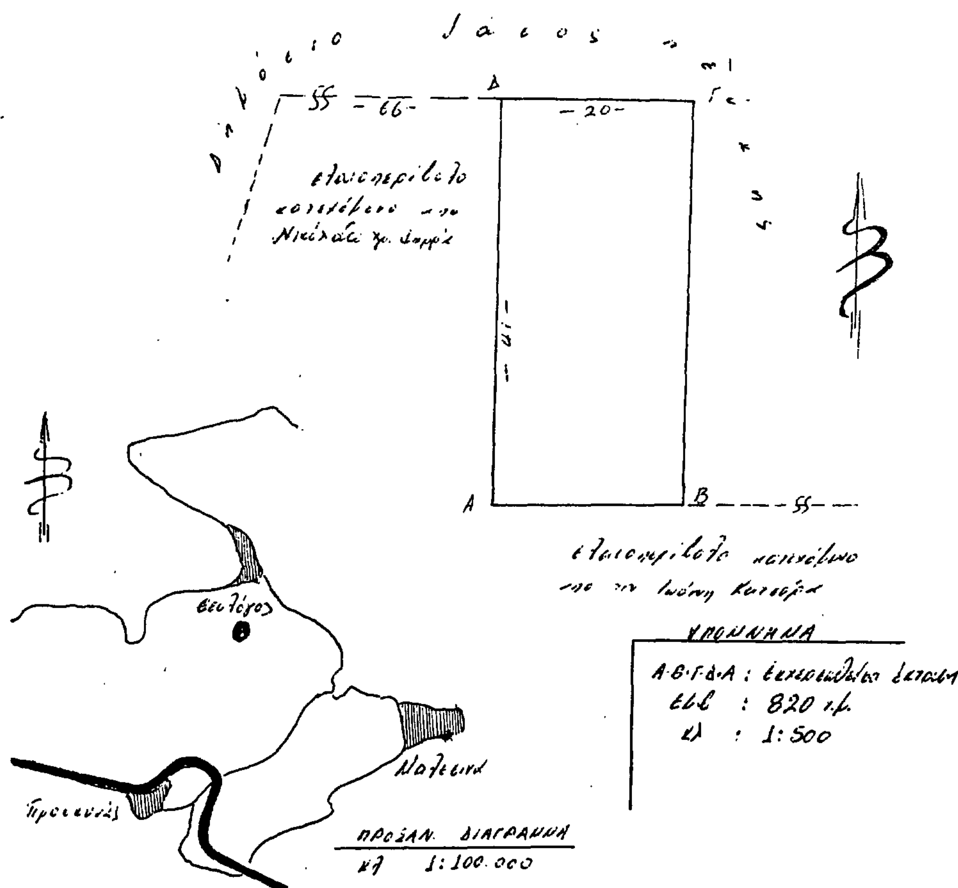

Ο Δ/ντής Γερ. Ζαμάνης | ΘΕΩΡΗΘΗΚΕ Λαμία 4-2-1986 Γερ. Ζαμάνης | ΕΛΕΓΧΘΗΚΕ Αταλάντη 29-1-1986 | Ο Συντάξας

Αριθ. 417 (5)

Κήρυξη ως αναδασωτέας εκτάσεως 1,009 στρεμμάτων στη θέση Στεφανή της Κοινότητας Μαλεσσίνας του Νομού Φθιώτιδος.

Ο ΝΟΜΑΡΧΗΣ ΦΘΙΩΤΙΔΟΣ

Έχοντας υπόψη:

1. Τις διατάξεις του άρθρου 117 παρ. 3 του Συντάγματος.
2. Τις περί Διοικητικής Αποκεντρώσεως διατάξεις.
3. Τις διατάξεις του Νόμου 998/79 «περί προστασίας των δασών και των δασικών εν γένει εκτάσεων της Χώρας» και συγκεκριμένα:

α) Του άρθρου 41 παράγραφος 1 και 3.

β) Του άρθρου 38 παράγραφος 1.

4. Τις διαταγές του Υπουργείου Γεωργίας:

α) 160417/1180/8.7.80, β) 182447/3049/24.9.80.

5. Την αριθ. 319/29.1.86 πρόταση του Δασαρχείου Αταλάντης περί κηρύξεως αναδασωτέας, της αναφερομένης στο θέμα εκτάσεως.
6. Την αριθ. 22961/85 απόφαση του Νομάρχη Φθ/δος «περί παραχωρήσεως αρμοδιοτήτων κλπ», αποφασίζουμε:

Κηρύσσουμε αναδασωτέα, με σκοπό την επαναδημιουργία της δασικής βλαστήσεως που καταστράφηκε από παράνομη εκχέρσωση και θα επιτευχθεί με φυσική αναγέννηση και τη διατήρηση του χαρακτήρος του δάσους ώστε να αποκλεισθεί η διάθεση αυτής για άλλο σκοπό τη δημόσια έκταση του ενός στρέμματος και εννέα τ.μ. (1,009) στρεμ. που βρίσκεται στη θέση Στεφανή της Κοινότητας Μαλεσσίνας του Νομού Φθιώτιδος και προσδιορίζεται από τα στοιχεία Α, Β, Γ, Δ, Ε, Α, όπως φαίνεται στο συνημμένο διάγραμμα το οποίο αποτελεί αναπόσπαστο μέρος της αποφάσεως αυτής και 'χει όρια:

Ανατολικά: Με δημόσιο δάσος πεύχης.

Δυτικά: Με ελαιοπερίβολο κατεχόμενο από τον Ιωάννη Κατσάρα και με δημόσιο δάσος πεύχης.

Βόρεια: Με αγροτικό δρόμο.

Νότια: Με πρανές αγροτικού δρόμου.


Η απόφαση αυτή να δημοσιευθεί στην Εφημερίδα της Κυβερνήσεως.

Λαμία, 4 Φεβρουαρίου 1986

Με εντολή Νομάρχη
Ο Διευθυντής Δασών κ.α.α.
ΓΕΡ. ΖΑΜΑΝΗΣ

ΔΑΣΑΡΧΕΙΟ ΑΤΑΛΑΝΤΗΣ — ΤΟΠΟΓΡΑΦΙΚΟ ΔΙΑΓΡΑΜΜΑ

Εκτεταμένης δημόσιας δασικής εκτάσεως για την κήρυξη ως αναδασωτέας στη θέση «ΣΤΕΦΑΝΗ» Θεολόγου Κοινότητας Μαλεσσίνας.

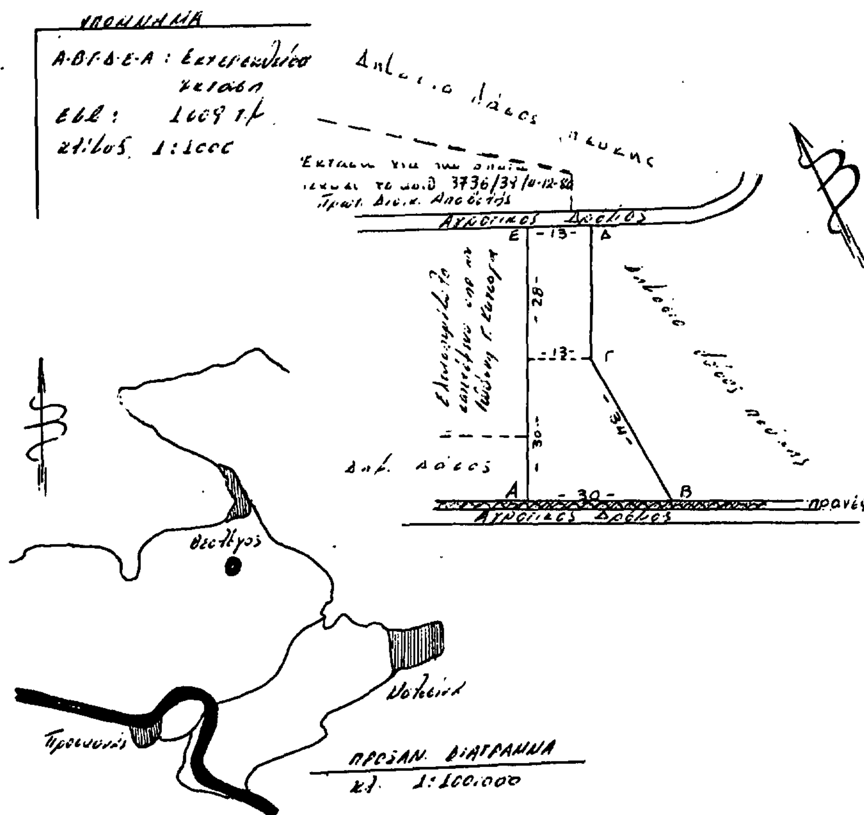

Ανήκει στην αριθ. 417/4-2-86 απόφαση μας. Ο Δ/ντής Δασών κ.α.α. Γερ. Ζαμάνης	ΘΕΩΡΗΘΗΚΕ Λαμία 4-2-1986 Ο Δ/ντής Δασών κ.α.α. Γερ. Ζαμάνης	ΕΛΕΓΧΘΗΚΕ Αταλάντη 1986 ο Δασάρχης Αταλάντης	Ο Συντάξας Τεχνίτης Δασοπονίας